


# 太陽のホール 1階席

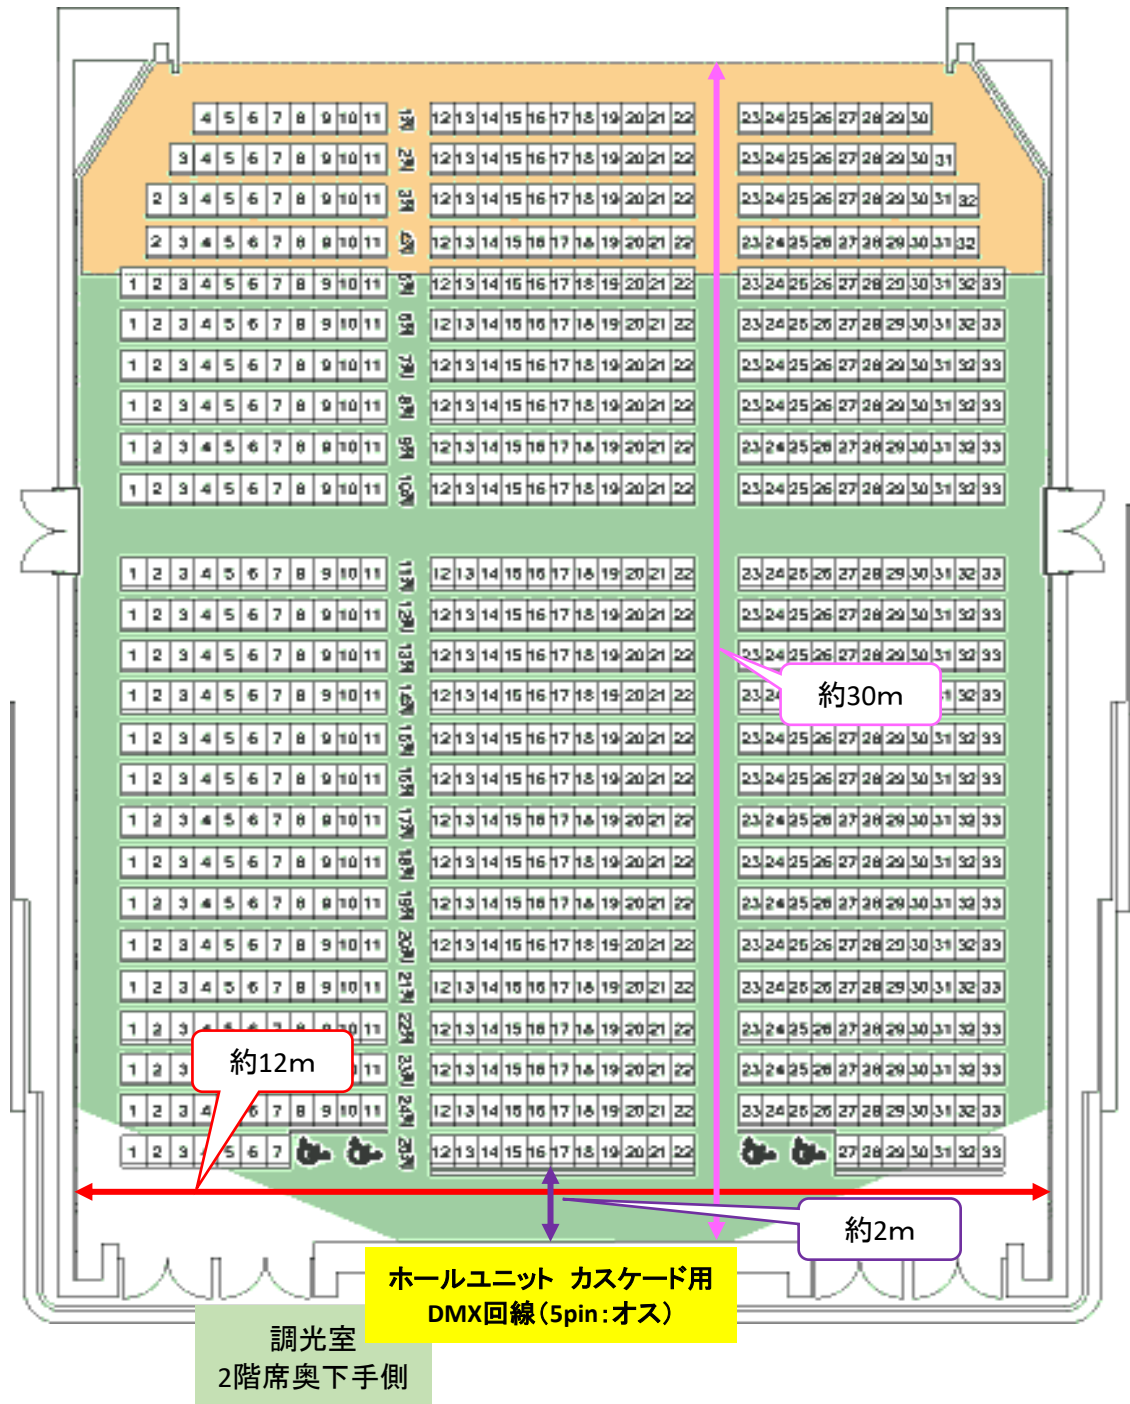

## ※DMX回線及び持込卓使用時の注意事項

- ①DMX回線は**ホールユニットカスケード用 (1階席最奥センター: 5pin オス)**のみとなります。サス、ステージ等にはありません。
- ②ホールユニットを持込卓制御する際、ホール卓との併用が可能です。
- ③ホール卓からのパッチアウトは可能ですが、持込卓側が「ダイレクトパッチ (1:1)」済みである事が条件となります。
- ④DMX OUT付近に照明用電源はありません。  
音響用電源 (C型30A×1口、平行口×1口)のみとなります。