


照明ステージ回路図

-備考-

- ・F 4cirは4ヶ所ALLコンモ、LH及びOFCは前奥でコンモ(下上は別)
- ・LH、特電は60C、他は全て30C (60³⁰ケーブル×12本有)
- ・FC奥は平台等ホール備品収納スペースにある為、使用の際は備品の移動が必要

注:各コンセントや電源盤の位置は、あくまで「目安」です。

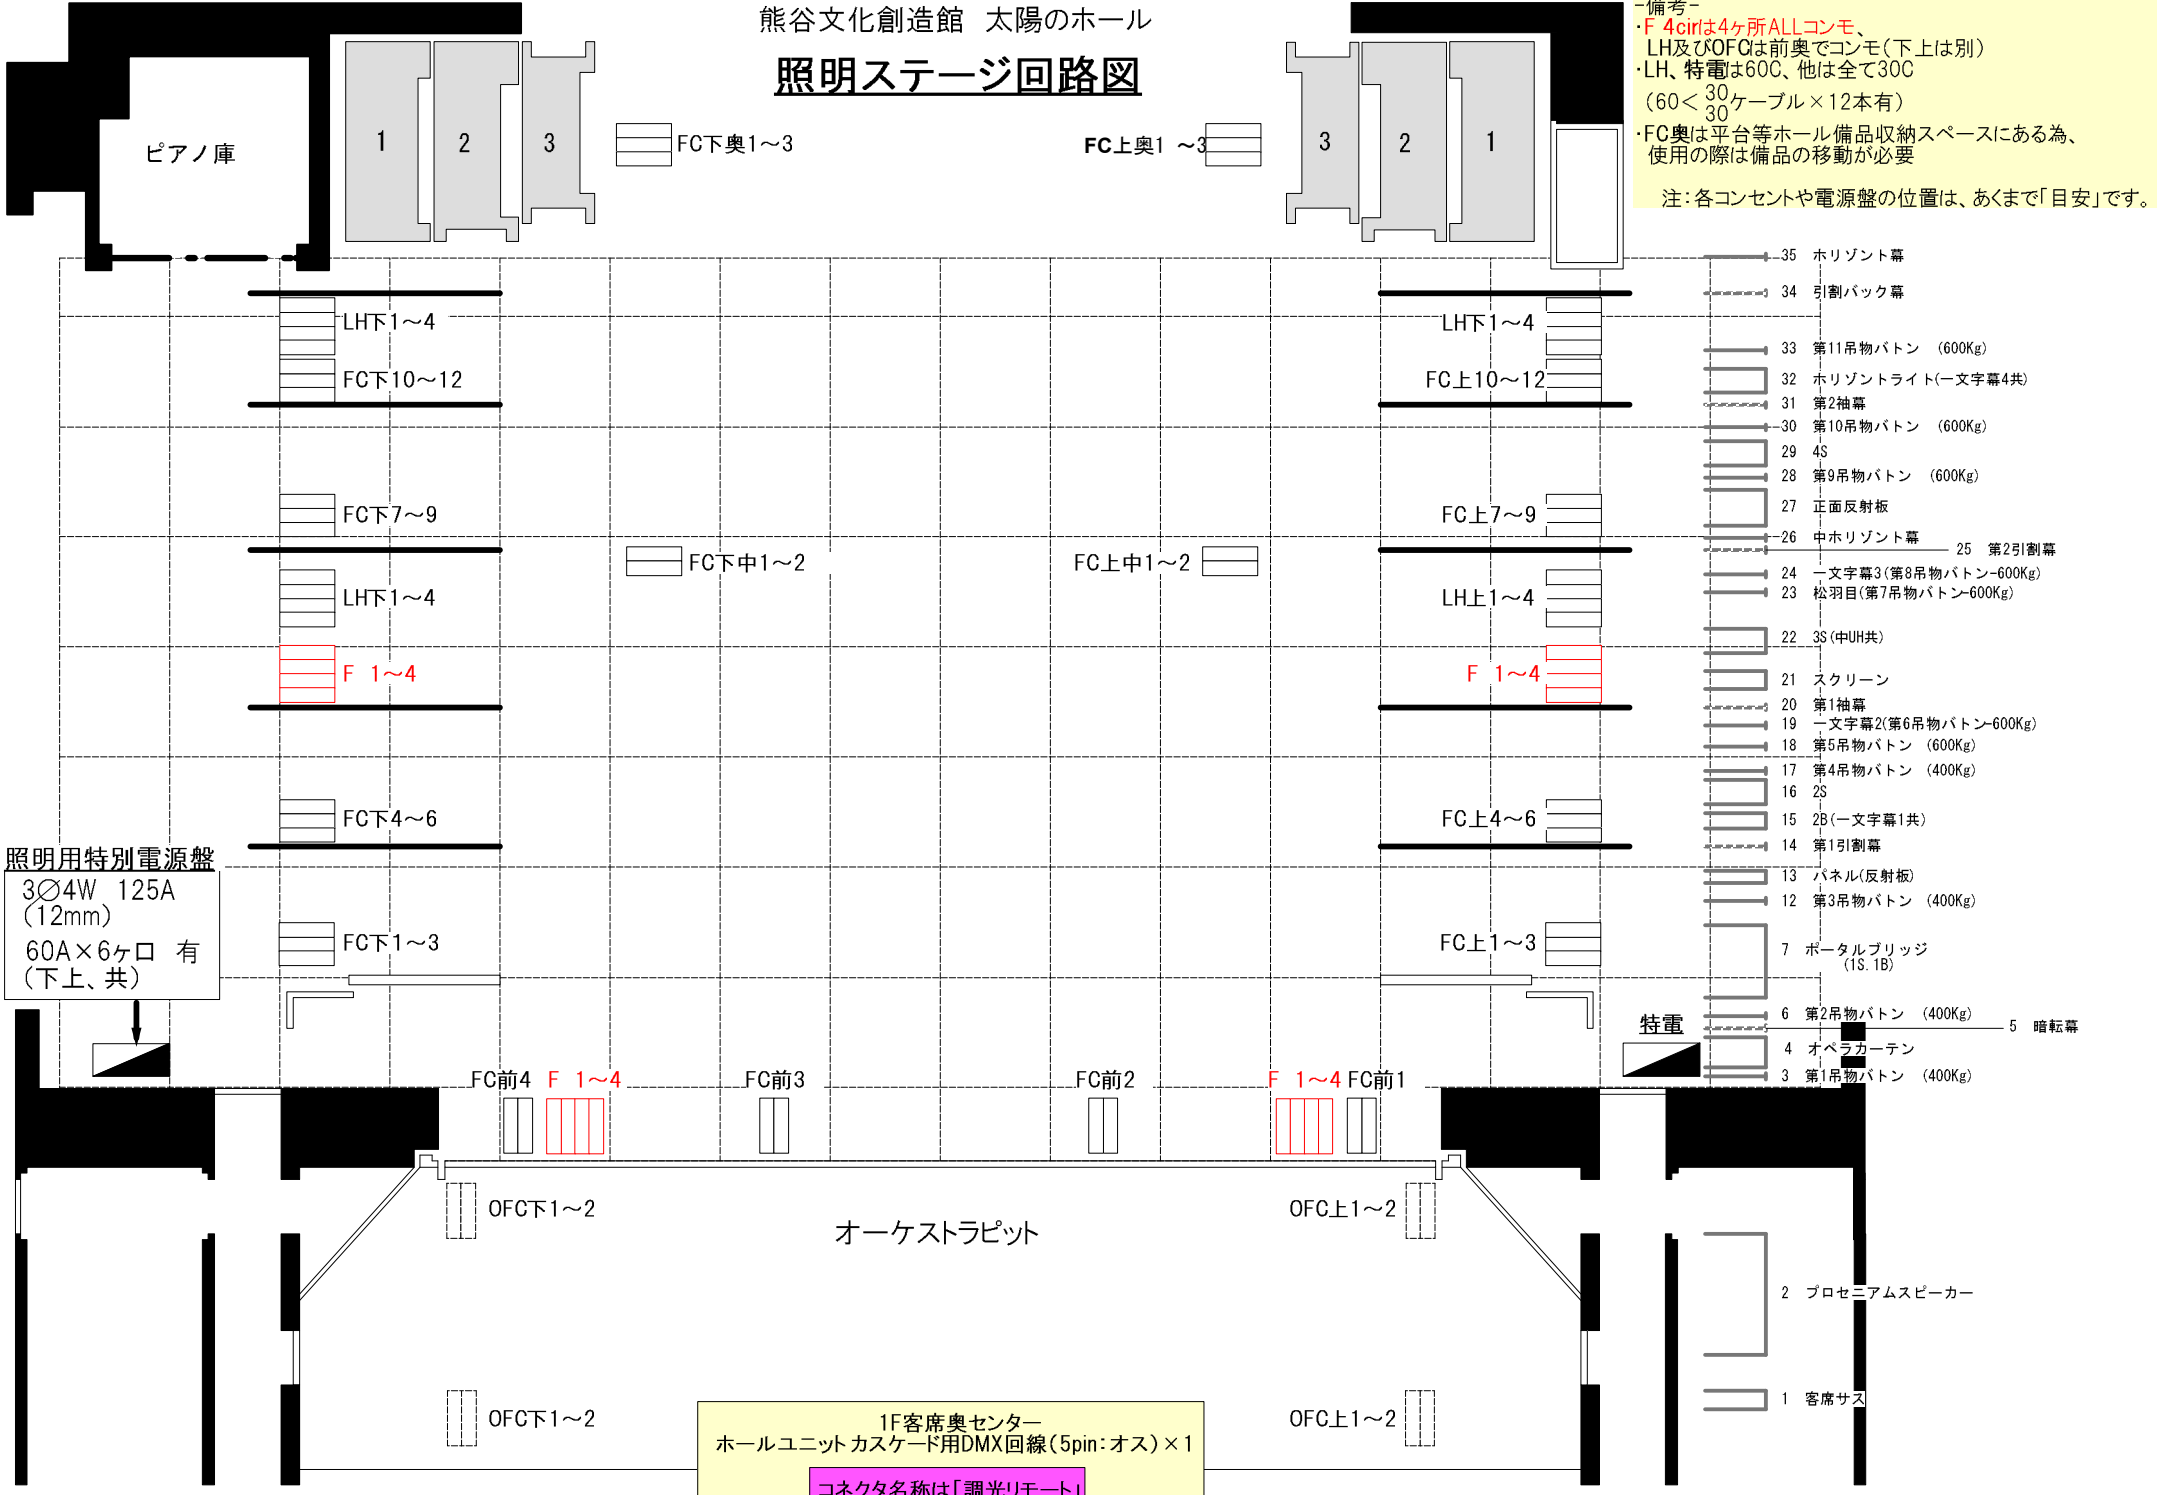

照明用特別電源盤
3φ4W 125A (12mm)
60A×6ヶ口 有 (下上、共)

1F客席奥センター
ホールユニットカスケード用DMX回線(5pin:オス)×1
コネクタ名称は「調光リモート」

- 35 ホリゾン幕
- 34 引割バック幕
- 33 第11吊物バトン (600Kg)
- 32 ホリゾンライト(一文字幕4共)
- 31 第2袖幕
- 30 第10吊物バトン (600Kg)
- 29 4S
- 28 第9吊物バトン (600Kg)
- 27 正面反射板
- 26 中ホリゾン幕
- 25 第2引割幕
- 24 一文字幕3(第8吊物バトン-600Kg)
- 23 松羽目(第7吊物バトン-600Kg)
- 22 3S(中UH共)
- 21 スクリーン
- 20 第1袖幕
- 19 一文字幕2(第6吊物バトン-600Kg)
- 18 第5吊物バトン (600Kg)
- 17 第4吊物バトン (400Kg)
- 16 2S
- 15 2B(一文字幕1共)
- 14 第1引割幕
- 13 パネル(反射板)
- 12 第3吊物バトン (400Kg)
- 7 ポータルブリッジ (1S, 1B)
- 6 第2吊物バトン (400Kg)
- 5 暗転幕
- 4 オペラカーテン
- 3 第1吊物バトン (400Kg)