


太陽のホール 1階席

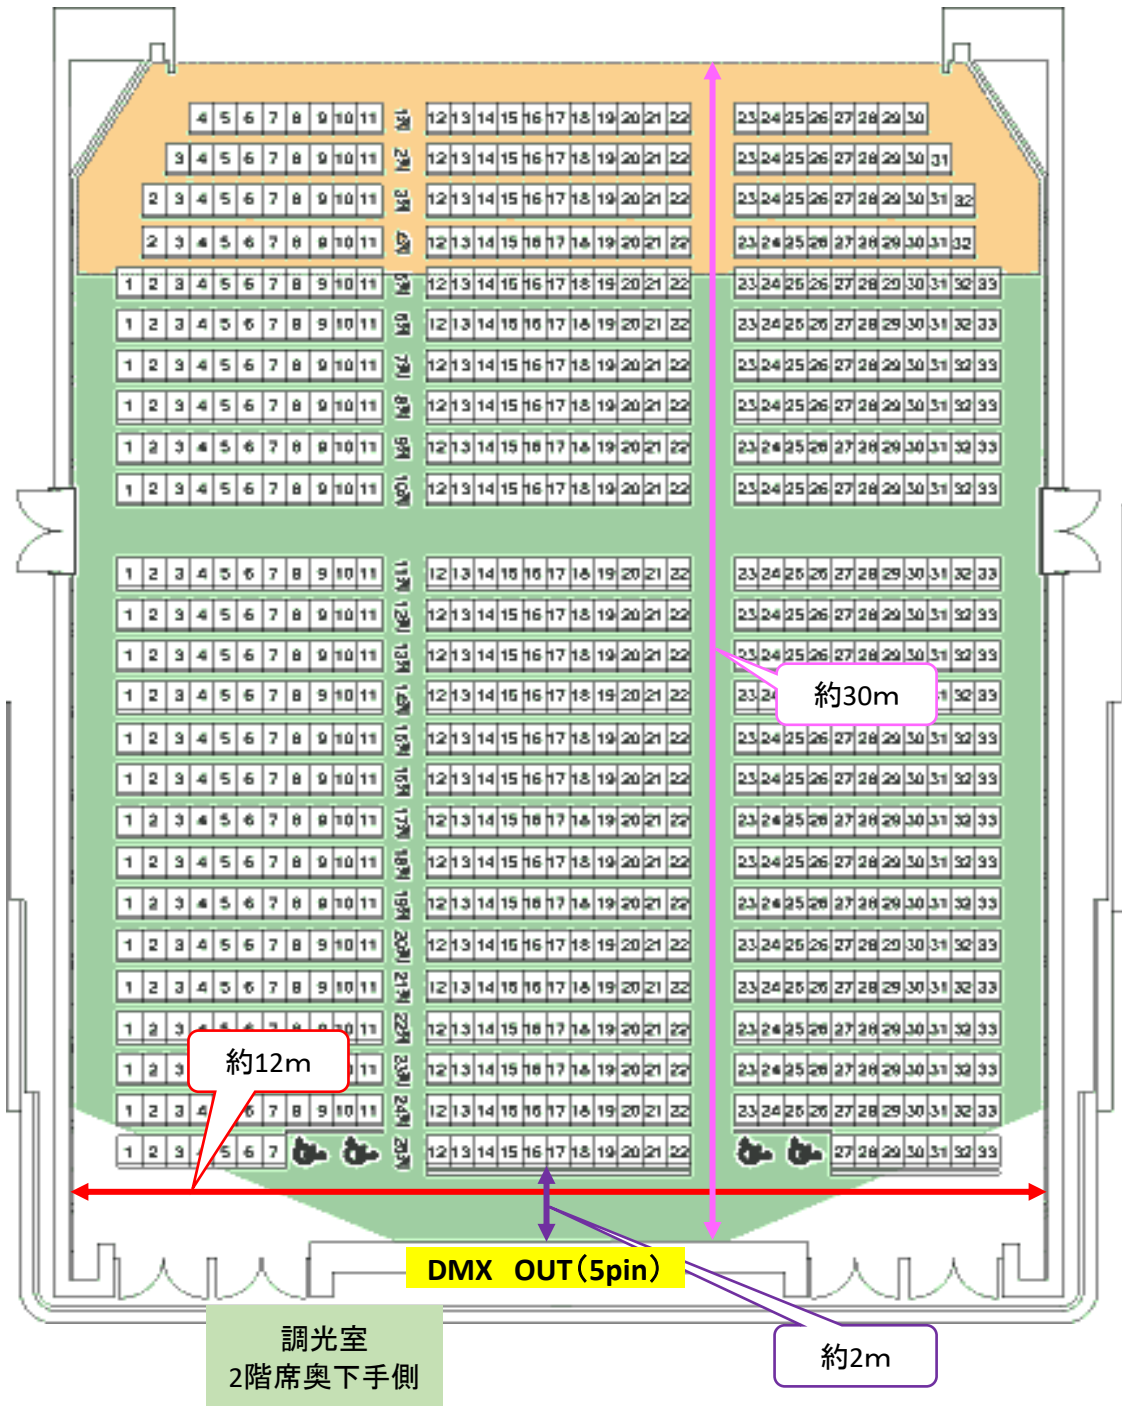

※DMX回線及び持込卓使用時の注意事項

- ①DMX回線はOUT × 1ヶ所(1階席最奥センター: 5pin)のみで、サス、ステージ等にはありません。
- ②ホールユニットを持込卓制御する際、ホール卓との併用が可能です。
- ③ホール卓からのパッチアウトは可能ですが、持込卓側が「ダイレクトパッチ(1:1)」済みである事が条件となります。
- ④DMX OUT付近に照明用電源はありません。
音響用電源(C型30A×1口、平行口×1口)のみとなります。