


---備考---

- ※ [基本]=上手から若番。(上端①→下端⑳)
- ※ 4cirづつ、2ヶ口配線。(上から、①②③④①②③④ ⑤⑥⑦⑧⑤⑥⑦⑧~)
- ※ 1間につき4~5個口。
- ※ 厳密なる「均等配置」ではありません。
- ※ 1SUSと2~4SUSは微妙に違います。
- ※ 本図面はあくまで「概要図(参考図面)」です)

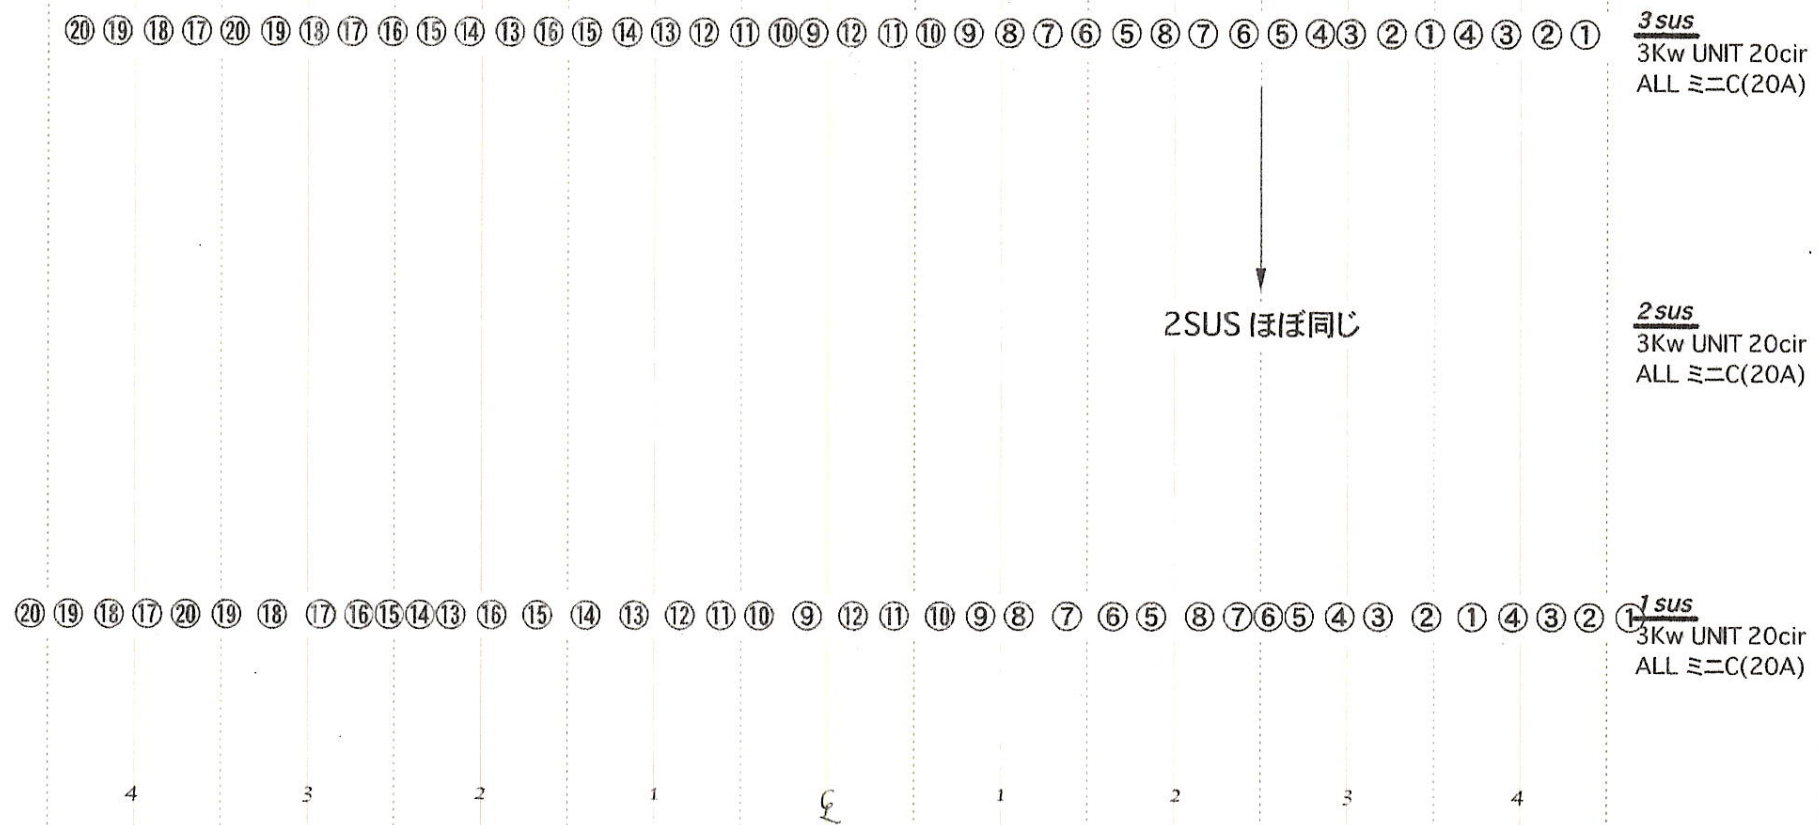

TITLE 熊谷文化創造館 SUS回路(コンセント)配置図面					Plot	Design		Office		熊谷文化創造館 舞台事務所 048(530)1798
Date	Place	Setup	RH	Gig	Scale 1:75	Chief	Center			