


江南総合文化会館 ピピア 舞台平面図 (S=1/100)

プロセニウム間口 16.25m
 プロセニウム高さ 6.8 m
 舞台奥行 9.3 m

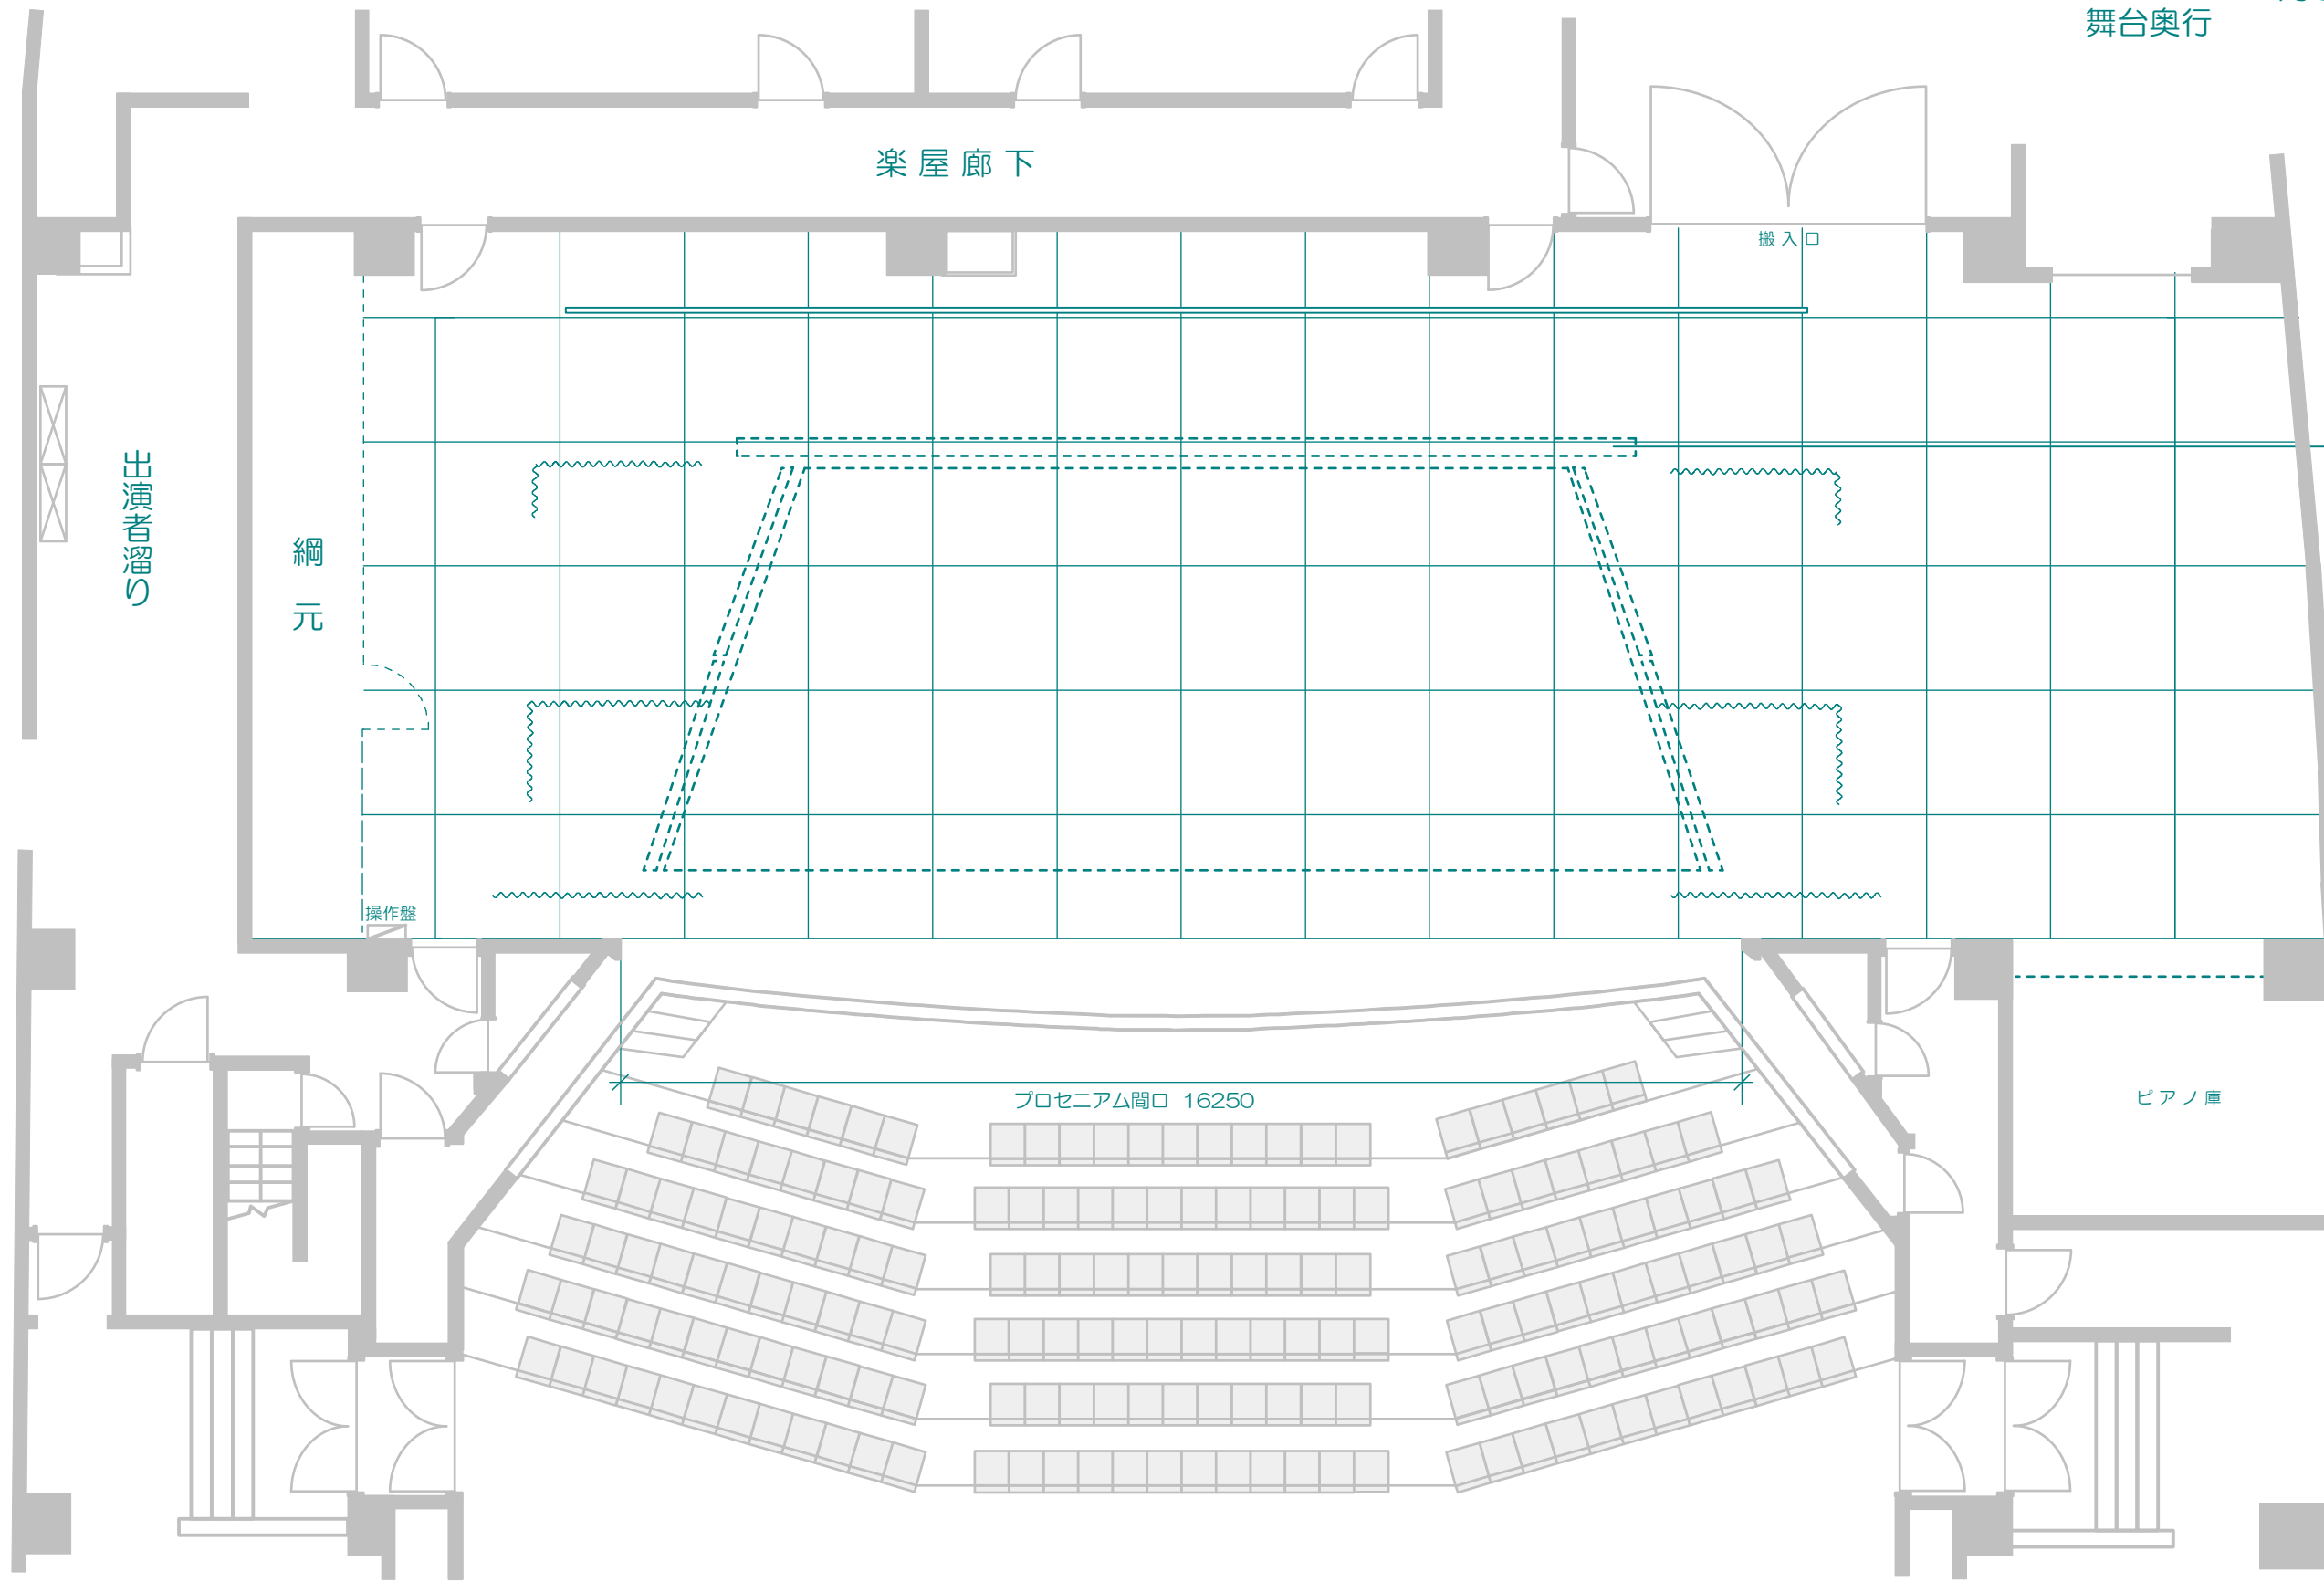

- ホリゾン幕
- バック幕
- 美術バトン (6)

- アッパーホリゾンライト カスミ幕 (6) 共吊り
- 正面反射板
- 袖幕 (3)
- 美術バトン (5)
- 天井反射板-後吊り 美術バトン (4) 兼用
- サスペンションライト (3)
- スクリーン
- 中割幕 スクリーンカーテン兼用
- カスミ幕 (5) 美術バトン (3) 兼用

- サスペンションライト (2)
- 袖幕 (2)
- ボーダーライト (2) カスミ幕 (4) 共吊り
- 天井反射板
- カスミ幕 (3) 美術バトン (2) 兼用
- サスペンションライト (1)

- ボーダーライト (1) カスミ幕 (2) 共吊り
- カスミ幕 (1) 美術バトン (1) 兼用
- 袖幕 (1)
- 空バトン
- 緞帳

S=1/100

綱元

操作盤

楽屋廊下

搬入口

プロセニウム間口 16250

ピアノ庫