


熊谷文化創造館 さくらめいと

太陽のホール 照明基本吊り込み

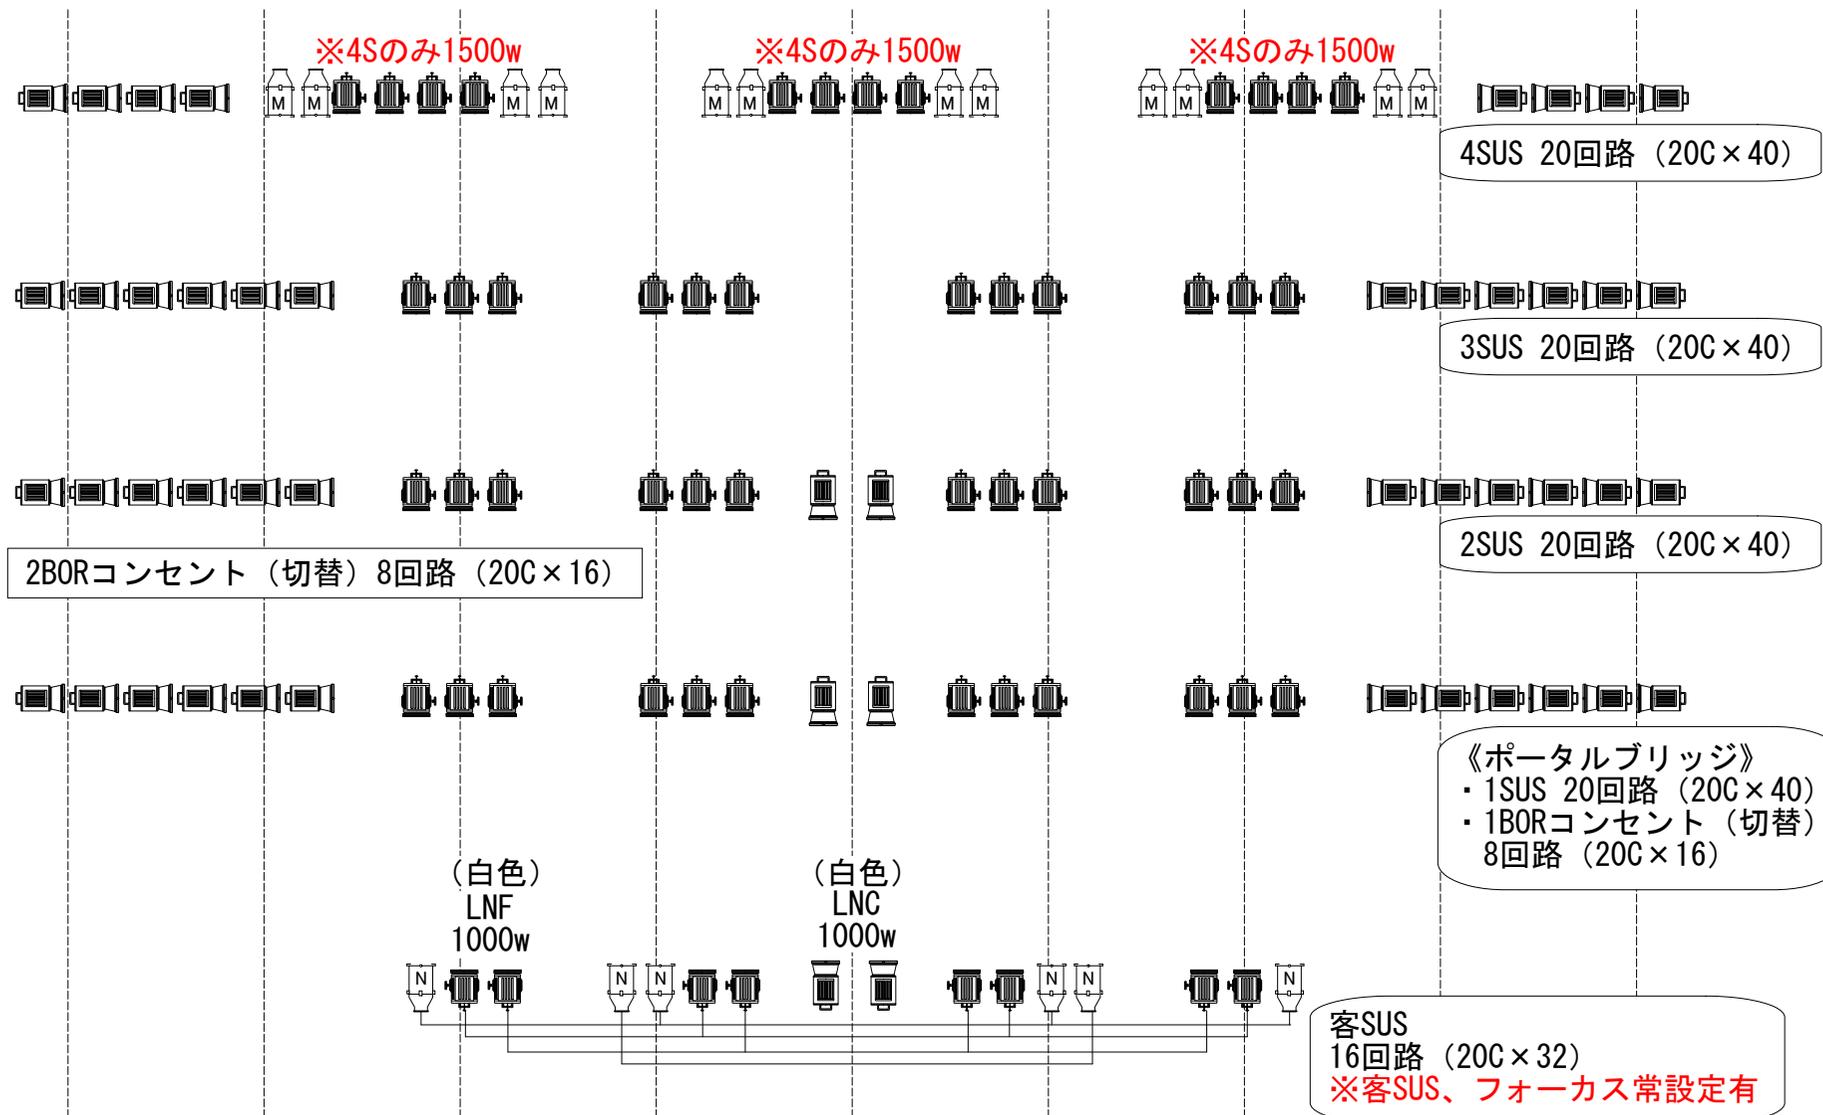

KEY

	FQH-1000w		CSQ-1000w		PAR (M)-1000w		PAR (N)-1000w
	※4Sのみ1500w						